


Province de Liège  
Commune de Trois-Ponts

OBJET DU PLAN :

## DEMANDE DE CU2 A WANNE

Références cadastrales

Commune de Trois-Ponts  
Anciennement Wanne/ 3ème division/ section B/ n°757C et 760A

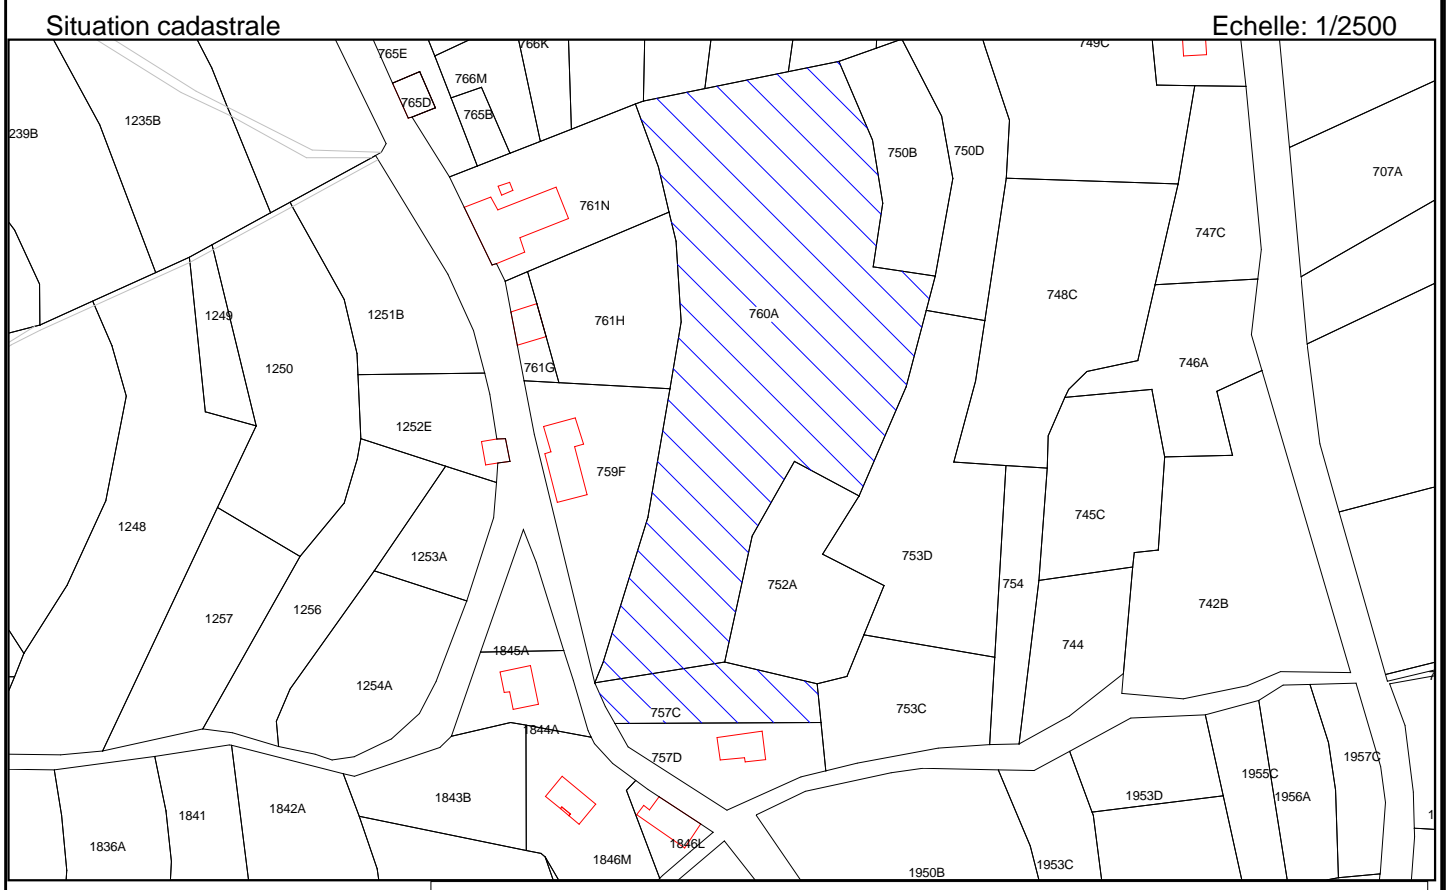

DOSSIER N°  
CU216/10055

DATE  
Le 22 février 2016

ECHELLE  
1/250

**GEOXIM sprl**  
GÉOMETRE - EXPERT IMMOBILIER

Chemin de grand-Halleux 36 | 6692 Vielsalm  
Tél. 080 54 94 94 | gsm 0496 25 63 18  
viaurent@geoxim.be

Dressé par V. BERNES, Géomètre-Expert,  
Légalement assermenté auprès du Tribunal  
de Première Instance de Marche-en-Famenne  
et inscrite au tableau du Conseil Fédéral des  
Géomètres-Experts sous le N° GEO040572