

Propriétaire:
Monsieur Raymond LOMMERS
Isidorebaan 156
2140 Wommelgem

limite établie suivant la borne existante
et suivant le plan dressé par Monsieur Leon
LECLERC le 06 avril 1995

942

Propriétaire:
Madame Patricia DUPUIS
Moulin du Château
6660 Houffalize

- CONTENANCE LOT 1 : 1494m²
- CONTENANCE LOT 2 : 1575m²
- CONTENANCE LOT 3 : 1964m²
- CONTENANCE LOT 4 : 1907m²
- CONTENANCE LOT 5 : 1907m²

Número	X	Y	NATURE
N°1	258021.07	98331.09	borne existante
N°2	257946.31	98309.41	nouvelle borne
N°4	257906.64	98423.62	nouvelle borne
N°5	257913.97	98431.62	non matérialisé
N°7	257925.85	98444.86	non matérialisé
N°8	257932.21	98452.93	non matérialisé
N°9	257936.70	98457.38	non matérialisé
N°10	257938.80	98459.61	non matérialisé
N°11	257951.13	98467.23	aubépine
N°12	257954.71	98459.50	non matérialisé
N°13	257966.49	98438.59	non matérialisé
N°14	257981.09	98414.65	non matérialisé
N°15	258001.33	98381.59	non matérialisé
N°16	258009.82	98365.30	non matérialisé
N°17	258016.72	98346.78	non matérialisé
N°21	257928.20	98447.83	non matérialisé
N°23	257942.12	98355.69	nouvelle borne
N°24	257954.21	98332.53	nouvelle borne
N°25	258009.90	98365.09	nouvelle borne
N°28	257993.72	98394.02	nouvelle borne
N°61	257957.57	98367.17	nouvelle borne
N°62	257920.16	98438.76	nouvelle borne
N°63	257933.52	98454.23	nouvelle borne
N°64	257973.01	98378.64	nouvelle borne


Légende	
—	route
-x-x-	clôture
—	axe voirie
—	crête talus
—	conifère
●	arbre
●	borne
BE	borne existante
NB	nouvelle borne
●	nouvelle borne
●	aubépine



Province de Liège
Commune de Liernex

OBJET DU PLAN :
**PLAN DE MESURAGE ET DE DIVISION
A ARBREFONTAINE**

Références cadastrales
Commune de Liernex
Anciennement Arbrefontaine/ 6ème division/ section G/ n°940

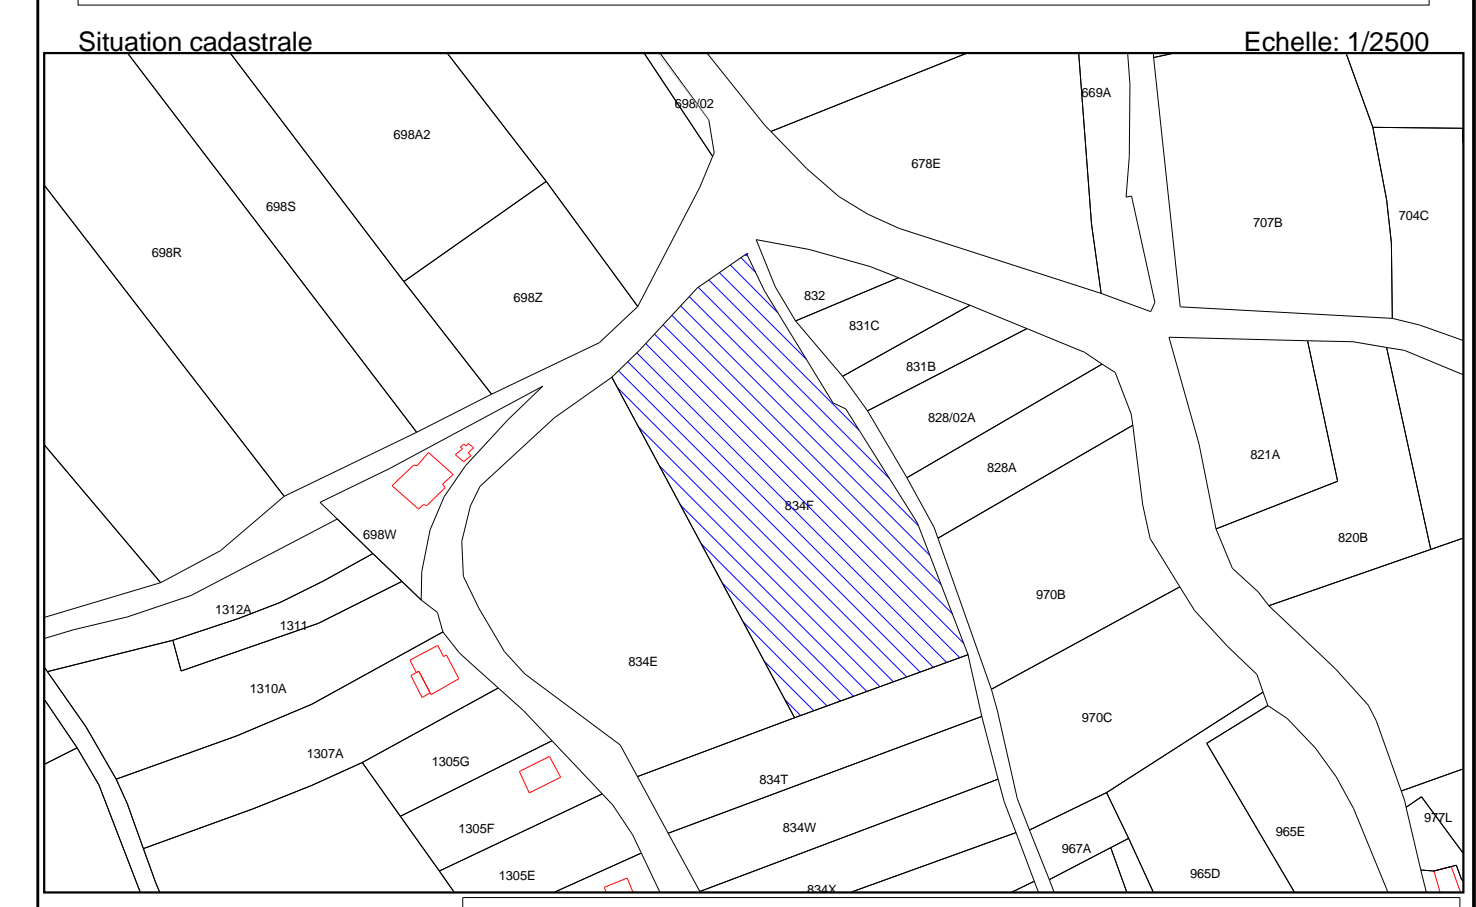

DOSSIER N°
DIV16/06098

DATE
Le 14 juin 2016

ECHELLE
1/250

Dressé par V. BERNES, Géomètre-Expert,
Légalement assermenté auprès du Tribunal
de Première Instance de Marche-en-Famenne
et inscrite au tableau du Conseil Fédéral des
Géomètres-Experts sous le N° GE0040572

GEOXIM sprl
GÉOMÈTRE - EXPERT IMMOBILIER

Chemin de Grand-Halleux 36 | 6932 Vieuxlain
Tel. 090 54 94 94 | gpm 0498 25 63 18
v.bernes@gcoxim.be

940 pie
LOT 5

940 pie
LOT 4

940 pie
LOT 1

940 pie
LOT 2

940 pie
LOT 3

Propriétaires:
Monsieur Sylvain KESENNE
Rue de l'Ardoise 6
4990 Liernex
Monsieur Theophane KESENNE
Rue des Arbres 25
4990 Liernex
Monsieur Gilbert KESENNE
Rue des Allées 12
4990 Liernex
Madame Olivia KESENNE
Rue du Rocher 9
4990 Liernex
Madame Isabelle KESENNE
Croix de St André
4990 Liernex

limite établie suivant le croquis
de mutation n°4 de 1971.

chemin vicinal n°13

chemin vicinal n°36

chemin vicinal n°13