Légende

- bâtiment
- mur
- route
- filet deau
- clôture
- crête talus
- pied talus
- limite propriété
- limite cadastrale
- haie vive
- borne
- NB nouvelle borne
- station
- poteau basse tension
- bâtiment implanté
- barre beton
- clou

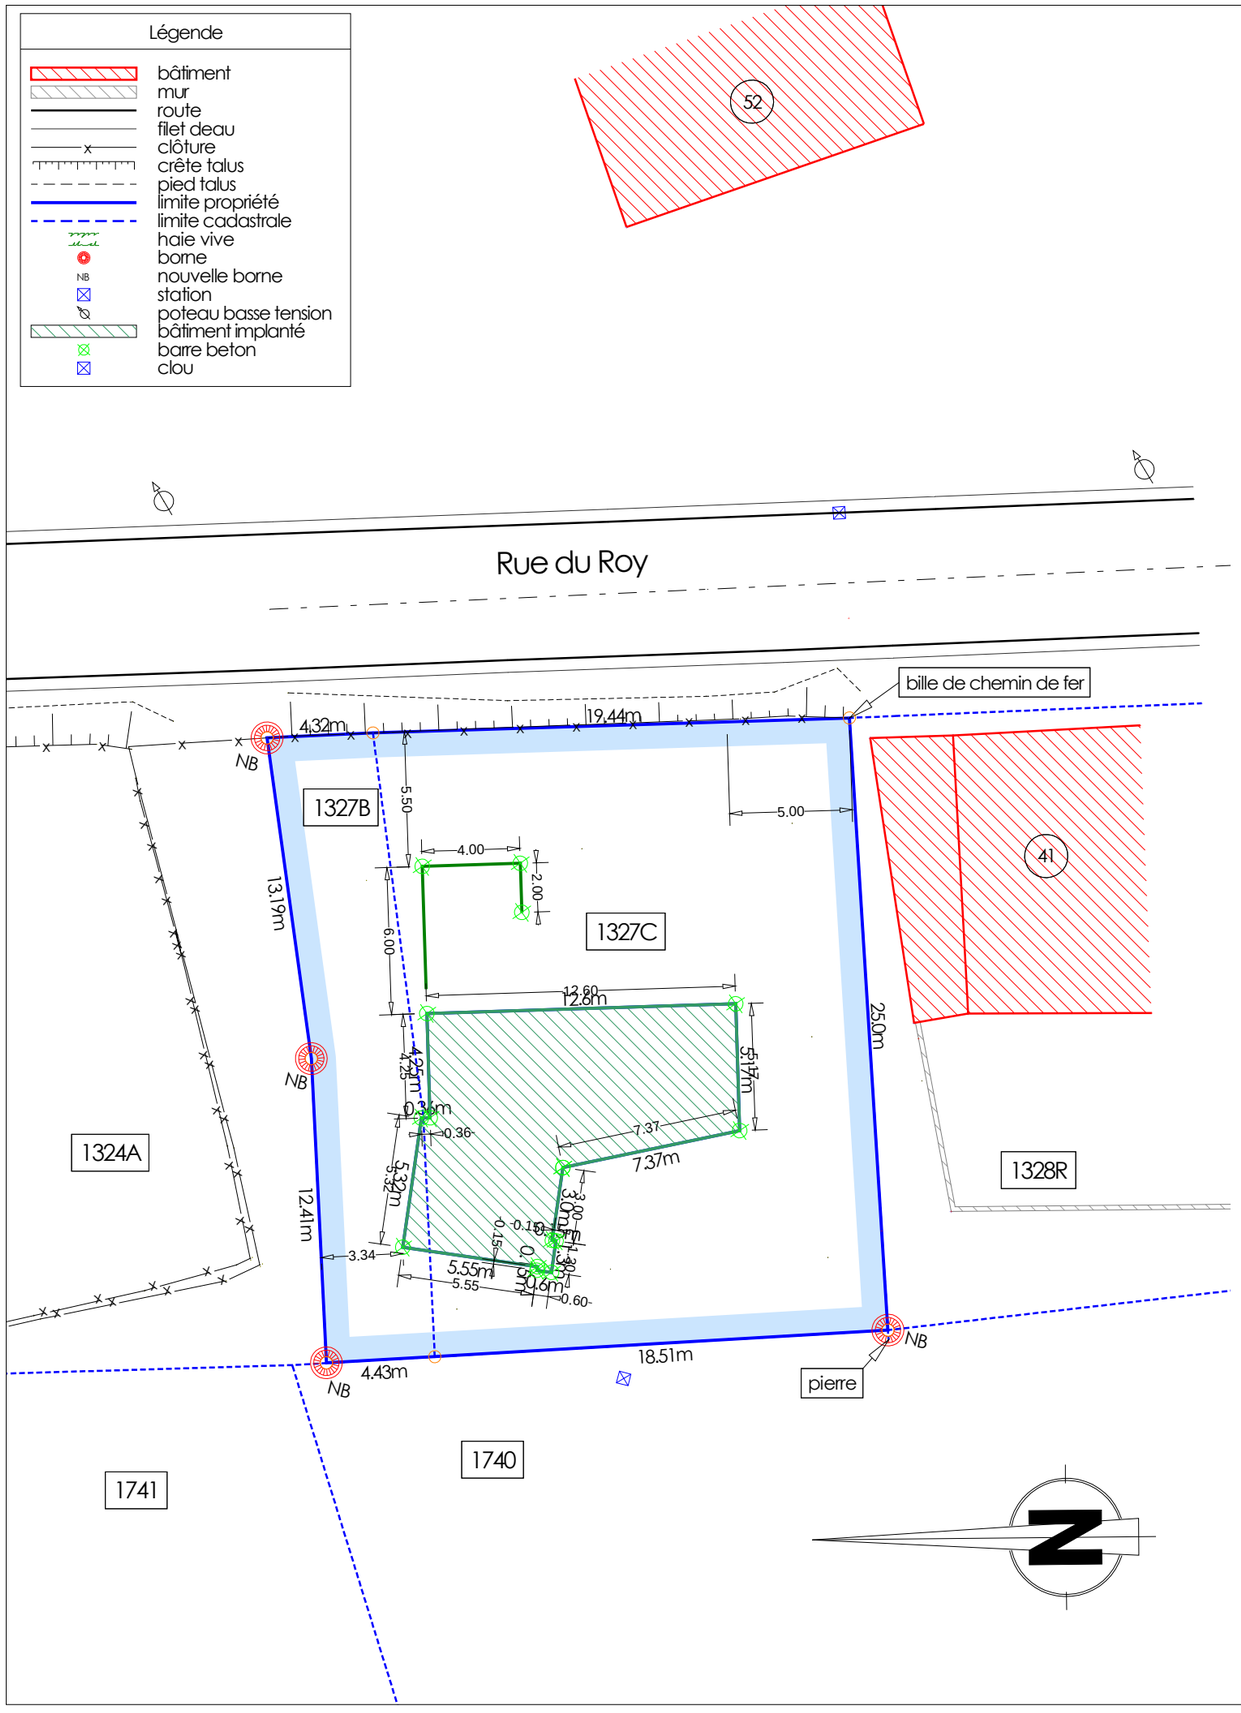

Province de Luxembourg
Commune de Gouvy

OBJET DU PLAN :

RAPPORT IMPLANTATION
RUE DU ROY A LIMERLE

Références cadastrales

Commune de Gouvy
1ère Division/Section B/N° 1327B et 1327C

Situation cadastrale — Echelle: 1/2500

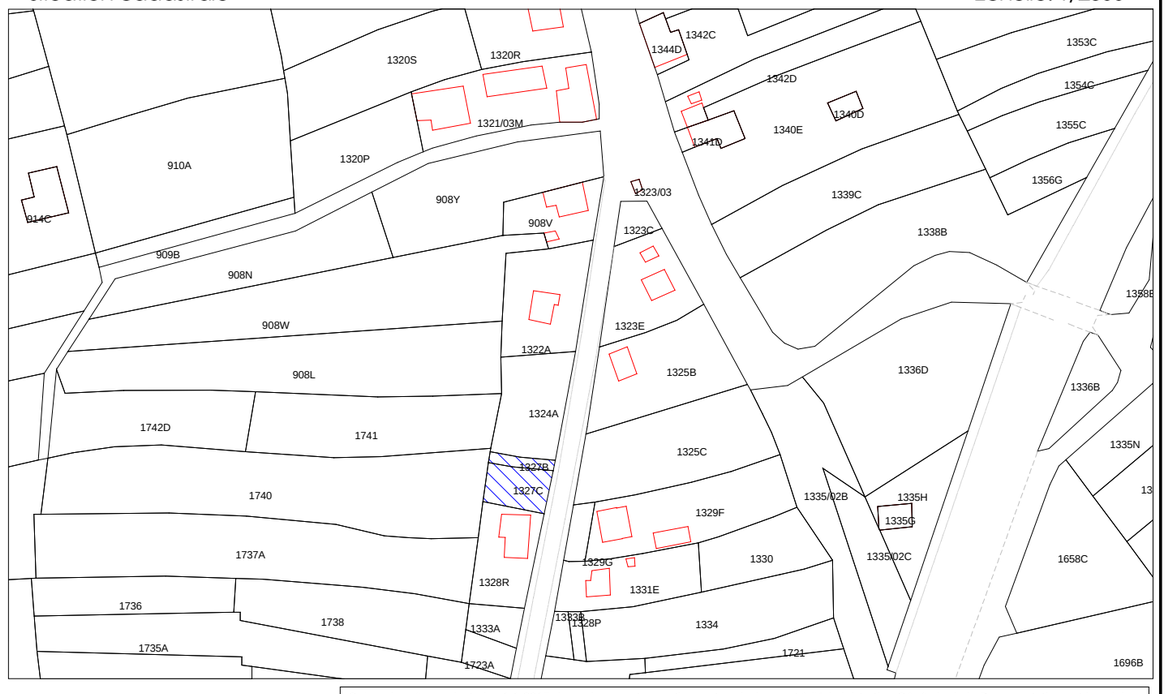

© Les données cadastrales 1.1.2015 de ce document appartiennent exclusivement à l'Administration Générale de la Documentation patrimoniale.

DOSSIER Nº
IMPL17/02030

DATE
Le 18-02-2017

ECHELLE
1/250

Dressé par V. BERNES, Géomètre-Expert,
Légalement assermentée auprès du Tribunal
de Première Instance de Marche-en-Famenne
et inscrite au tableau du Conseil Fédéral des
Géomètres-Experts sous le Nº GEO040572

GEOXIM sprl
GEOMETRE - EXPERT IMMOBILIER

Chemin de Grand-Halleux 36 | 6692 Vielsalm
Tél. 080 54 94 94 | gsm 0496 25 63 18
vlaurent@geoxim.be